


Obruby

ÚZEMNÍ PLÁN KOORDINAČNÍ VÝKRES

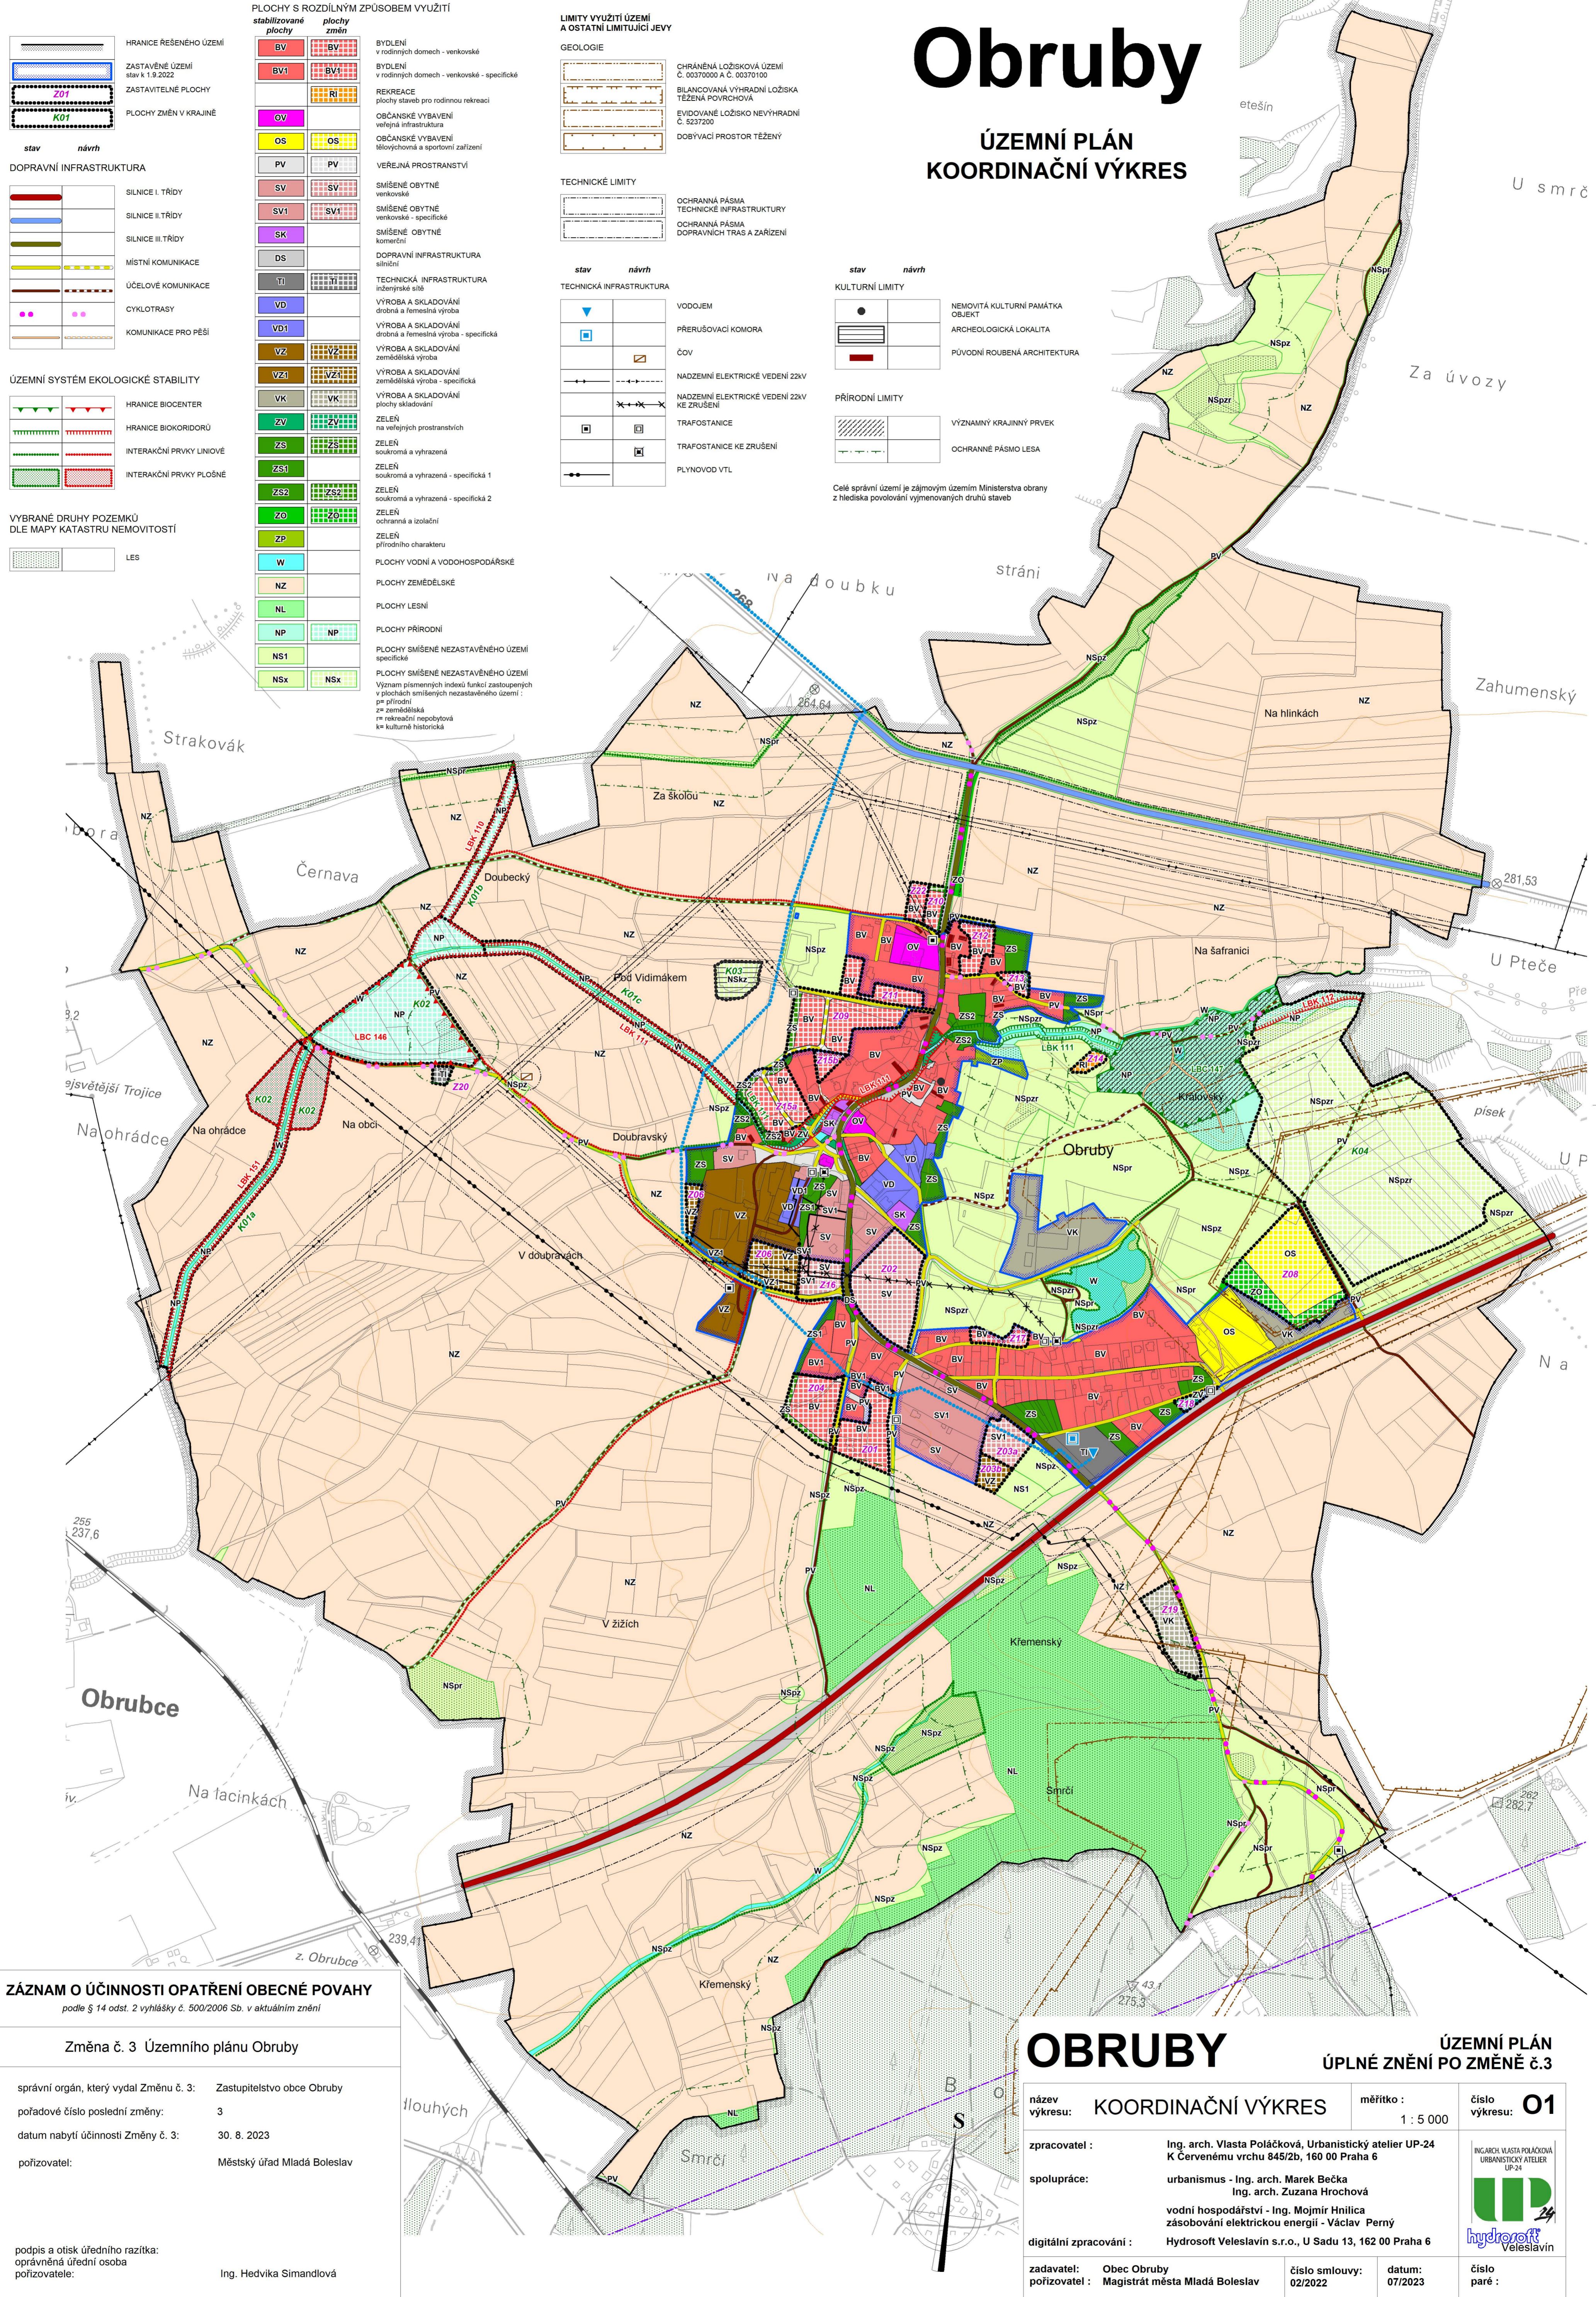

PLOCHY S ROZDÍLNÝM ZPŮSOBEM VYUŽITÍ	
stabilizované plochy	plachy změny
BV	BV1
BV1	BV1
OV	OV
OS	OS
PV	PV
SV	SV
SV1	SV1
SK	SK
DS	DS
TI	TI
VD	VD
VD1	VD1
VZ	VZ
VZ1	VZ1
VK	VK
ZV	ZV
ZS	ZS
ZS1	ZS1
ZS2	ZS2
ZD	ZD
ZP	ZP
W	W
NZ	NZ
NL	NL
NP	NP
NS1	NS1
NSx	NSx

LIMITY VYUŽITÍ ÚZEMÍ A OSTATNÍ LIMITUJÍCÍ JEVI	
GEOLOGIE	
TECHNICKÉ LIMITY	
TECHNICKÁ INFRASTRUKTURA	
KULTURNÍ LIMITY	
PŘÍRODNÍ LIMITY	

HRANICE ŘEŠENÉHO ÚZEMÍ	
ZASTAVĚNÉ ÚZEMÍ	
ZASTAVITELNÉ PLOCHY	
PLOCHY ZMĚNY V KRAJINĚ	
stav	návrh
DOPRAVNÍ INFRASTRUKTURA	
SILNICE I. TŘÍDY	
SILNICE II. TŘÍDY	
SILNICE III. TŘÍDY	
MÍSTNÍ KOMUNIKACE	
ÚČELOVÉ KOMUNIKACE	
CYKLOTRASY	
KOMUNIKACE PRO PĚŠÍ	
ÚZEMNÍ SYSTÉM EKOLOGICKÉ STABILITY	
HRANICE BIOCENTR	
HRANICE BIOKORIDORU	
INTERAKČNÍ PRVKY LINIOVÉ	
INTERAKČNÍ PRVKY PLOŠNÉ	
VYBRANÉ DRUHY POZEMKŮ DLE MAPY KATASTRU NEMOVITOSTÍ	
LES	

ZÁZNAM O ÚČINNOSTI OPATŘENÍ OBECNÉ POVAHY
podle § 14 odst. 2 vyhlášky č. 500/2006 Sb. v aktuálním znění

Změna č. 3 Územního plánu Obruby

správní orgán, který vydal Změnu č. 3: Zastupitelstvo obce Obruby
pořadové číslo poslední změny: 3
datum nabytí účinnosti Změny č. 3: 30. 8. 2023
pořizovatel: Městský úřad Mladá Boleslav

podpis a otisk úředního razítka:
oprávněná úřední osoba
pořizovatele: Ing. Hedvika Simandlová

OBRUBY ÚZEMNÍ PLÁN
ÚPLNÉ ZNĚNÍ PO ZMĚNĚ Č. 3

název výkresu: **KOORDINAČNÍ VÝKRES** měřítko: 1 : 5 000 číslo výkresu: **01**

zpracovatel: Ing. arch. Vlasta Poláčková, Urbanistický atelier UP-24
K Červenému vrchu 845/2b, 160 00 Praha 6

spolupráce: urbanismus - Ing. arch. Marek Bečka
Ing. arch. Zuzana Hrochová
vodní hospodářství - Ing. Mojmir Hnilica
zásobování elektrickou energií - Václav Perný

digitální zpracování: Hydrosoft Veleslavín s.r.o., U Sadu 13, 162 00 Praha 6

zadavatel: Obec Obruby číslo smlouvy: 02/2022 datum: 07/2023 číslo paré:

INGARCH VLASTA POLÁČKOVÁ
URBANISTICKÝ ATELIER
UP-24
UP
hydrosoft
Veleslavín